



## MIESZKANIE 2

|                       |                           |
|-----------------------|---------------------------|
| mieszkanie            | 2                         |
| piętro                | 1                         |
| ilość pokoi           | 4                         |
| powierzchnia użytkowa | <b>72,39m<sup>2</sup></b> |
| balkon                | 4,68m <sup>2</sup>        |

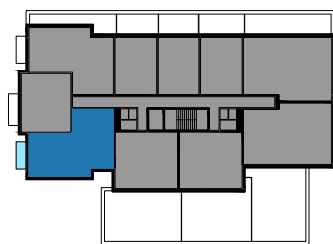

LOKALIZACJA PIĘTRO 1

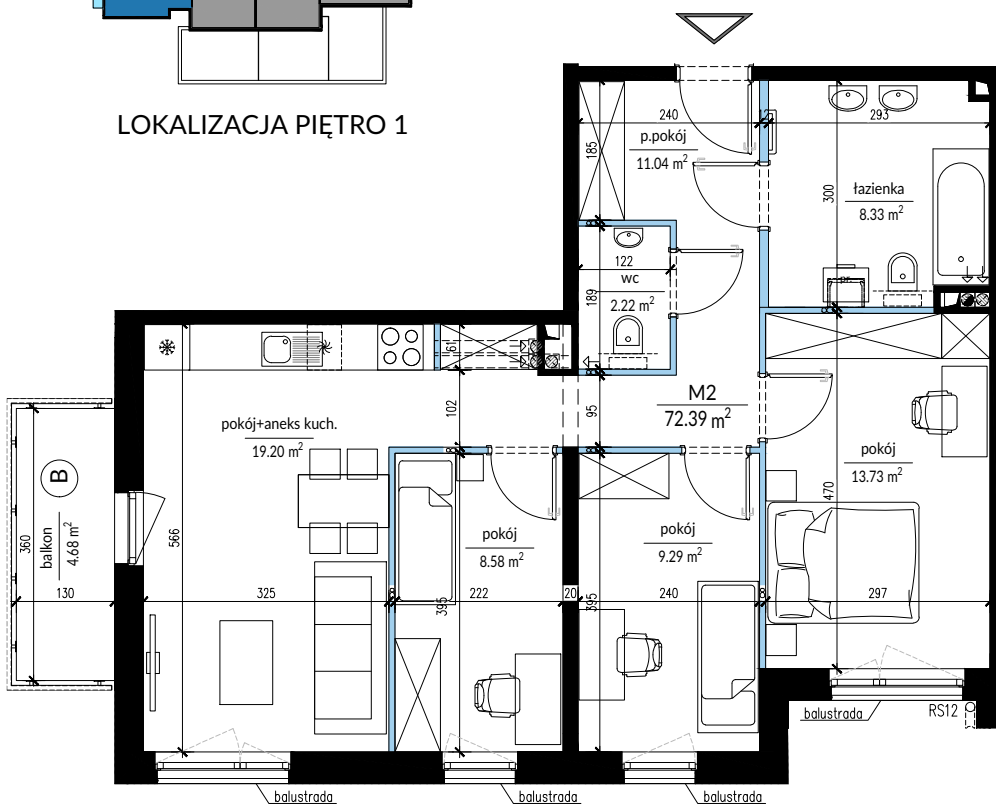


RZUT SKALA 1:100

LEGENDA:

|  |                                            |  |                                      |  |                           |
|--|--------------------------------------------|--|--------------------------------------|--|---------------------------|
|  | ścianki działowe nadające się do demontażu |  | tablica elektryczna i teletechniczna |  | szafka rozdzielczowa c.o. |
|  | ścianki konstrukcyjne, obudowy szachtów    |  | kocioł gazowy                        |  |                           |

UWAGA: Plany mieszkań przedstawiają rozkład funkcjonalny pomieszczeń i należy traktować je poglądowo. Wymiary pomieszczeń podano w świetle muru (bez tynku). Ostateczne wymiary mogą odbiegać od przedstawionych. Zastrzega się możliwość zmian w układach lokali zgodnie z zapisami umowy deweloperskiej.

Pomiar powierzchni użytkowej wg normy PN-ISO 9836:2022, zgodnie z zapisami umowy deweloperskiej.

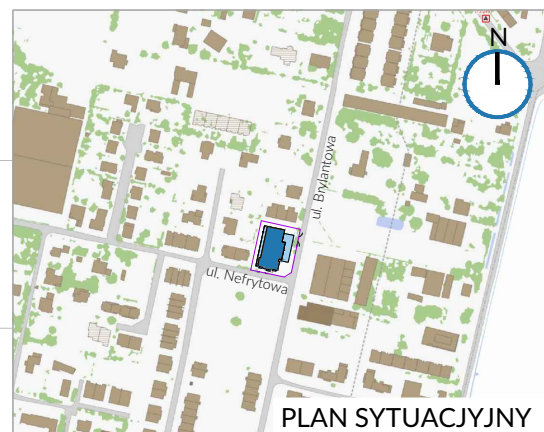

PLAN SYTUACYJNY