



MIESZKANIE 20


mieszkanie	20
piętro	2
ilość pokoi	3
powierzchnia użytkowa	62,00m²
balkon	3,57m ²

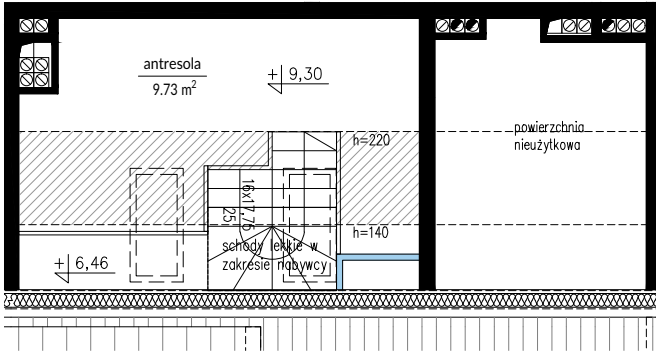


ANTRESOLA SKALA 1:100

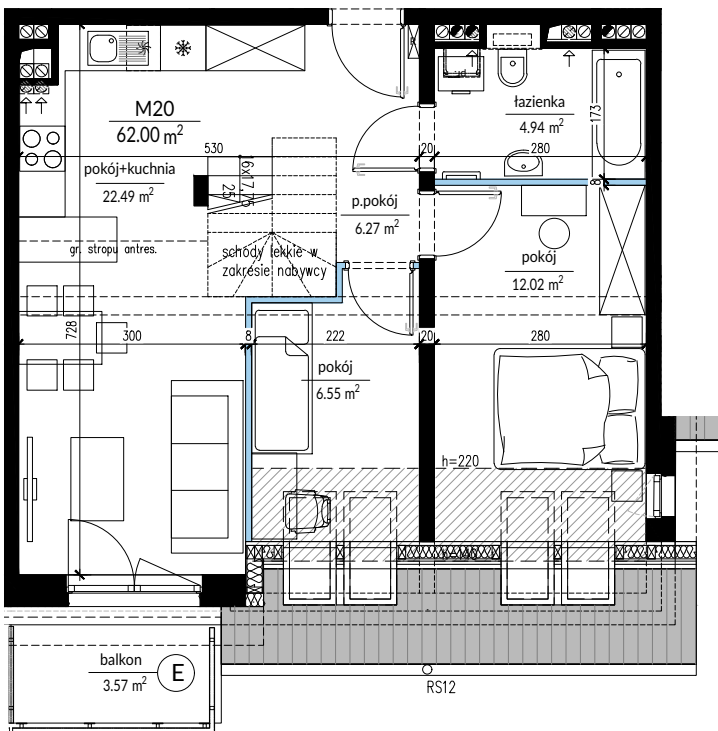

RZUT SKALA 1:100

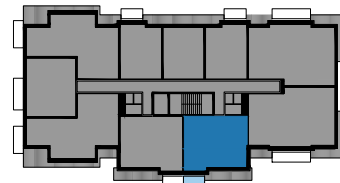

LOKALIZACJA PIĘTRO 2

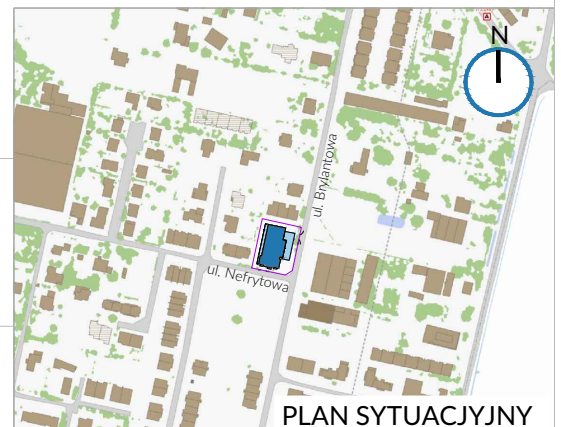

LEGENDA:

	ścianki działowe nadające się do demontażu		tablica elektryczna i teletechniczna		szafka rozdzielcza c.o.
	ścianki konstrukcyjne, obudowy szachtów		kocioł gazowy		

UWAGA: Plany mieszkań przedstawiają rozkład funkcjonalny pomieszczeń i należy traktować je poglądowo. Wymiary pomieszczeń podano w świetle muru (bez tynku). Ostateczne wymiary mogą odbiegać od przedstawionych. Zastrzega się możliwość zmian w układach lokali zgodnie z zapisami umowy deweloperskiej.

Pomiar powierzchni użytkowej wg normy PN-ISO 9836:2022, zgodnie z zapisami umowy deweloperskiej.