



## MIESZKANIE 7

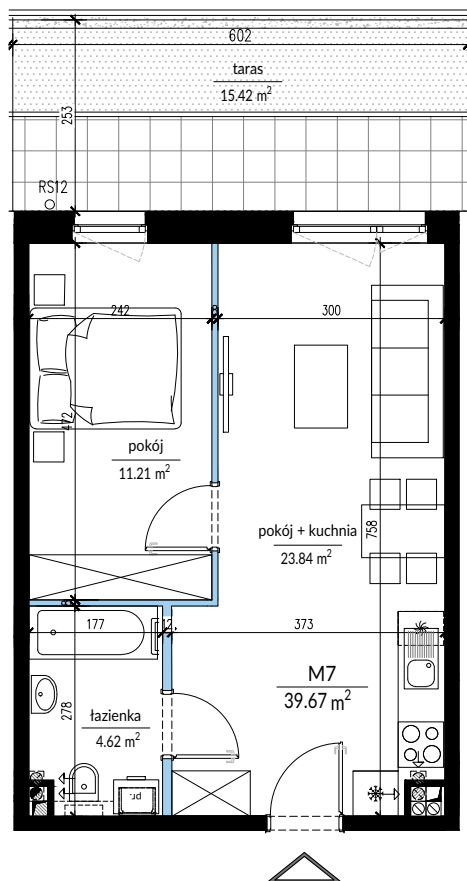

RZUT SKALA 1:100

mieszkanie	7
piętro	1
ilość pokoi	2
powierzchnia użytkowa	<b>39,67m<sup>2</sup></b>
taras	15,42m <sup>2</sup>

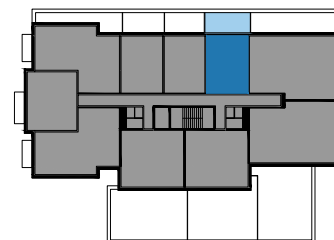


LOKALIZACJA PIĘTRO 1

LEGENDA:

	ścianki działowe nadające się do demontażu		tablica elektryczna i teletechniczna		szafka rozdzielczowa c.o.
	ścianki konstrukcyjne, obudowy szachtów		kocioł gazowy		

UWAGA: Plany mieszkań przedstawiają rozkład funkcjonalny pomieszczeń i należy traktować je poglądowo. Wymiary pomieszczeń podano w świetle muru (bez tynku). Ostateczne wymiary mogą odbiegać od przedstawionych. Zastrzega się możliwość zmian w układach lokali zgodnie z zapisami umowy deweloperskiej.

Pomiar powierzchni użytkowej wg normy PN-ISO 9836:2022, zgodnie z zapisami umowy deweloperskiej.

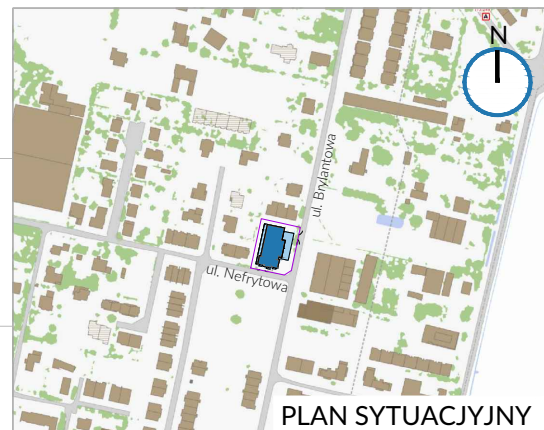

PLAN SYTUACYJNY