
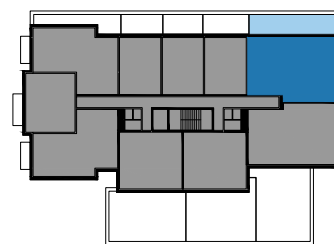


## MIESZKANIE 8

mieszkanie	8
piętro	1
ilość pokoi	4
powierzchnia użytkowa	87,00m <sup>2</sup>
taras	28,94m <sup>2</sup>

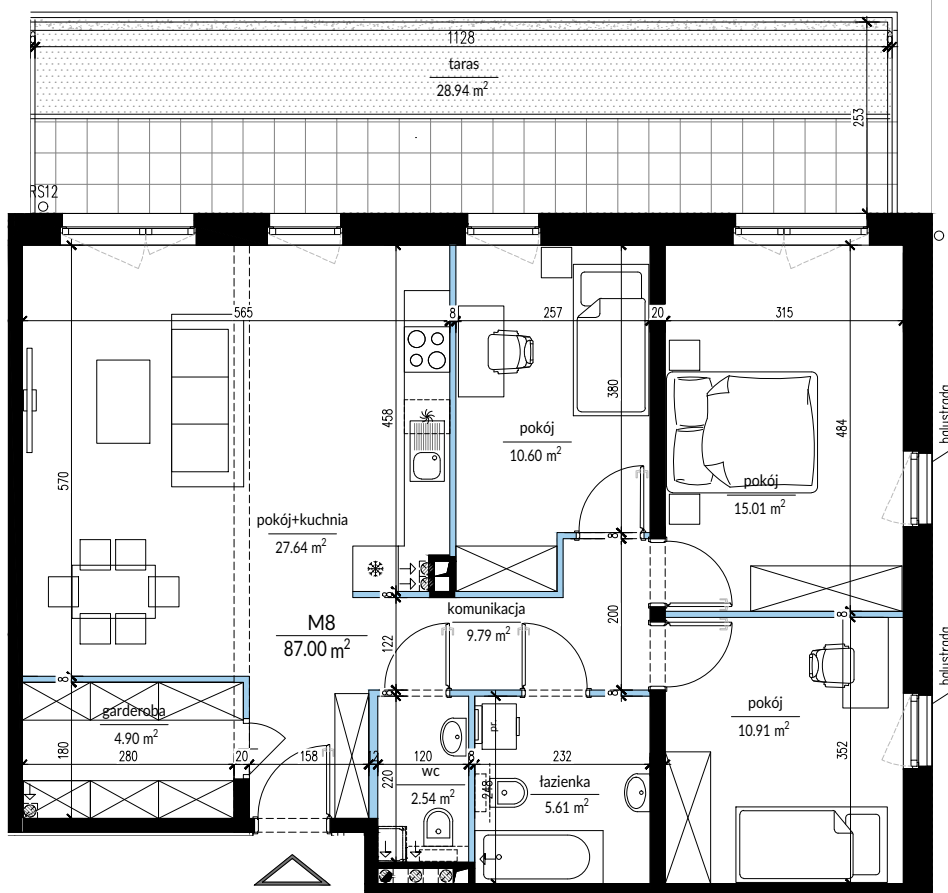

LOKALIZACJA PIĘTRO 1


RZUT SKALA 1:100

LEGENDA:

	ścianki działowe nadające się do demontażu		tablica elektryczna i teletechniczna		szafka rozdzielcza c.o.
	ścianki konstrukcyjne, obudowy szachtów		kocioł gazowy		

UWAGA: Plany mieszkań przedstawiają rozkład funkcjonalny pomieszczeń i należy traktować je poglądowo. Wymiary pomieszczeń podano w świetle muru (bez tynku). Ostateczne wymiary mogą odbiegać od przedstawionych. Zastrzega się możliwość zmian w układach lokali zgodnie z zapisami umowy deweloperskiej.

Pomiar powierzchni użytkowej wg normy PN-ISO 9836:2022, zgodnie z zapisami umowy deweloperskiej.

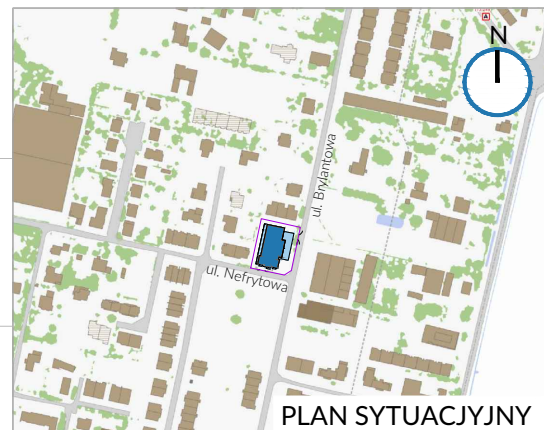

PLAN SYTUACYJNY