
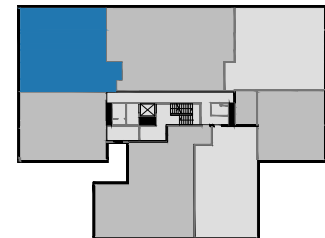


## USŁUGA 2

lokal	2
piętro	0
ilość pomieszczeń	5
powierzchnia użytkowa	126,50m <sup>2</sup>

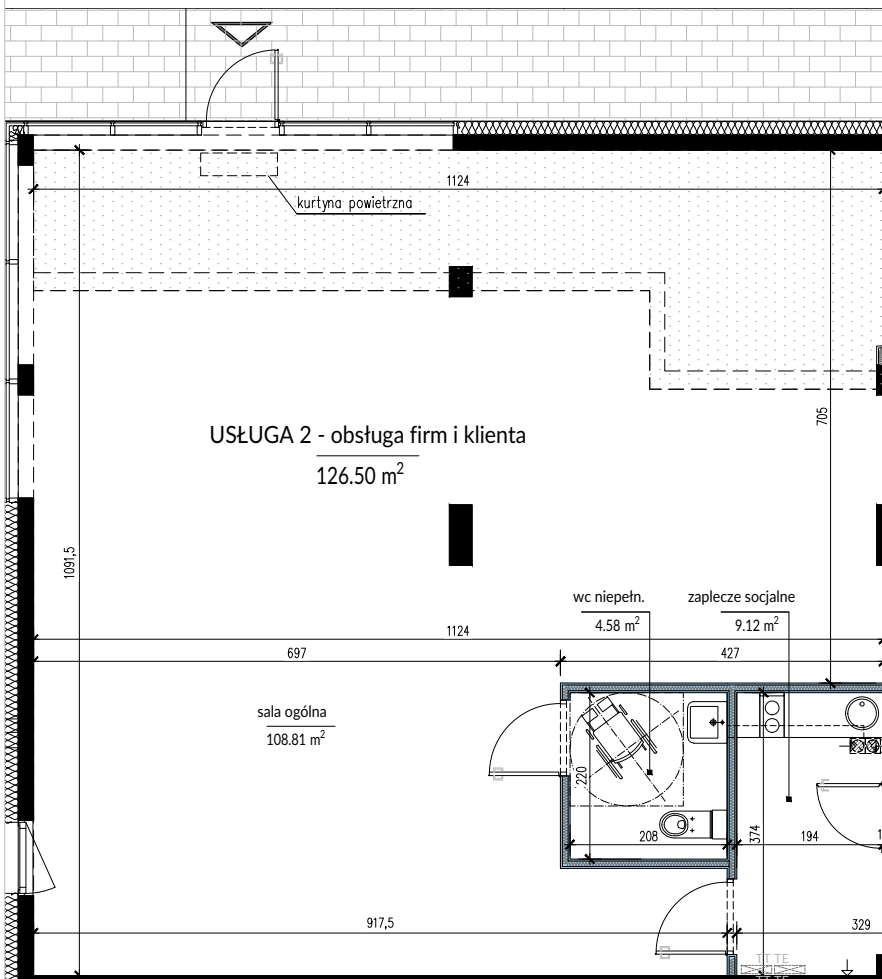

LOKALIZACJA PARTER

RZUT SKALA 1:100




LEGENDA:

	ścianki działowe nadające się do demontażu		tablica elektryczna i teletechniczna		szafka rozdzielcza c.o.
	ścianki konstrukcyjne, obudowy szachtów		kocioł gazowy		

UWAGA: Plany mieszkań przedstawiają rozkład funkcjonalny pomieszczeń i należy traktować je poglądowo. Wymiary pomieszczeń podano w świetle muru (bez tynku). Ostateczne wymiary mogą odbiegać od przedstawionych. Zastrzega się możliwość zmian w układach lokali zgodnie z zapisami umowy deweloperskiej.

Pomiar powierzchni użytkowej wg normy PN-ISO 9836:2022, zgodnie z zapisami umowy deweloperskiej.

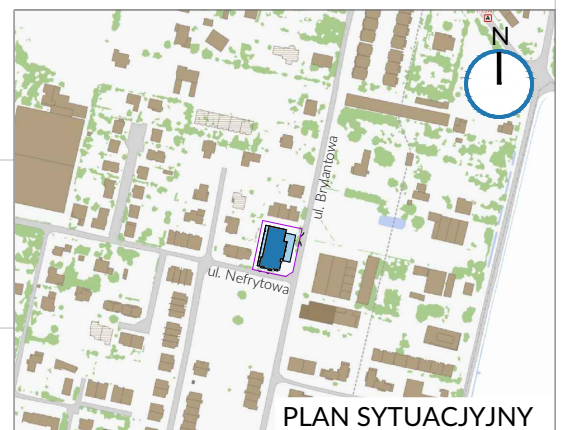

PLAN SYTUACYJNY